


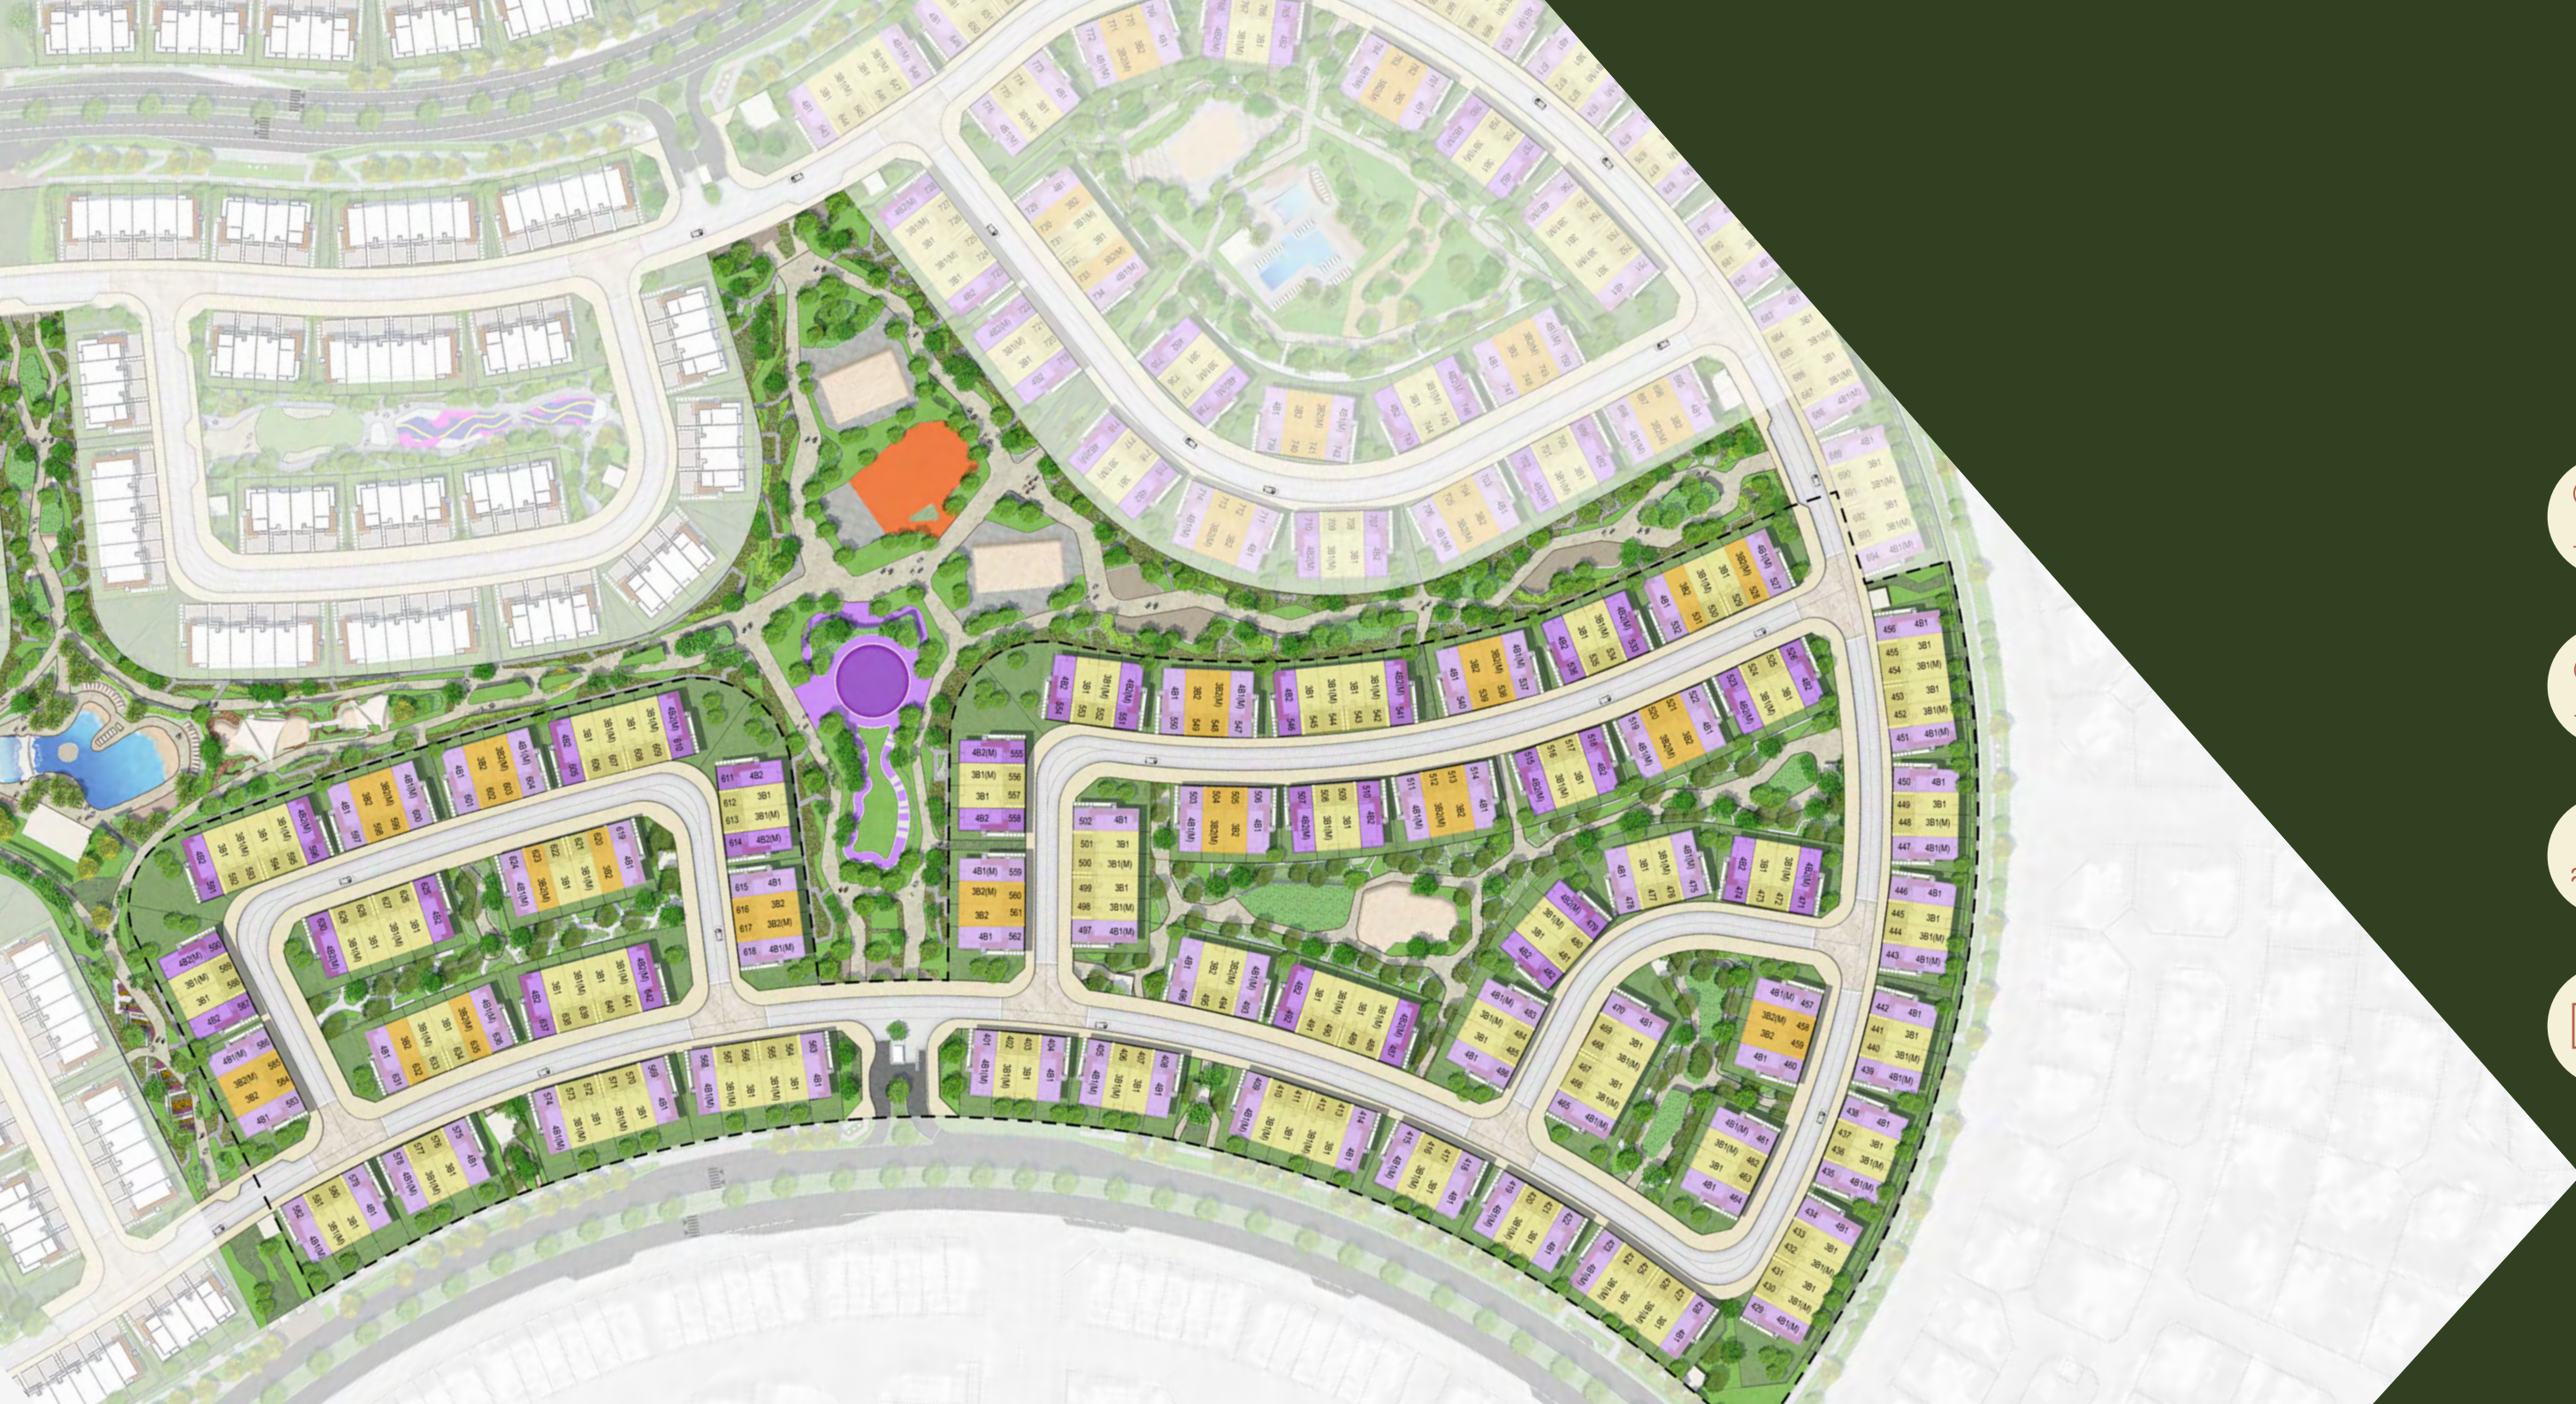

مدن الرنيم ٣

المرافق العامة للمخطط الرئيسي

MUDON AL RANIM 3

MASTER PLAN AMENITIES



حدائق مُخصّصة
للكلاب
DOG PARKS



مناطق للعب
في الطبيعة
NATURE PLAY
AREAS



مناطق للتأمل
MEDITATION
AREAS



مروج خضراء
متعددة الأغراض
MULTIPURPOSE
LAWNS



مروج خضراء للتنزه
PICNIC LAWNS



مروج خضراء
لكرة القدم
KICKABOUT
LAWNS



مساح مشتركة
COMMUNITY
POOLS



مناطق للياقة البدنية
FITNESS ZONES



ملعب كرة سلة
BASKETBALL
COURT



ملعب كرة طائرة
VOLLEYBALL
COURT



مضمار الحواجز
للأطفال
KID'S OBSTACLE
COURSE



حدائق فُرَنيّة
ORNAMENTAL
GARDENS