




FLOOR PLAN

مخططات الطوابق


Disclaimer: Unless stated above, all accessories and interior finishes such as wallpaper, chandeliers, furniture, electronics, white goods, curtains, hard and soft landscaping, pavements, features, swimming pool(s) and other elements displayed in the brochure, or within the show apartment / villa or between the plot boundary and the unit, are not part of the standard unit and exhibited for illustrative purposes only.

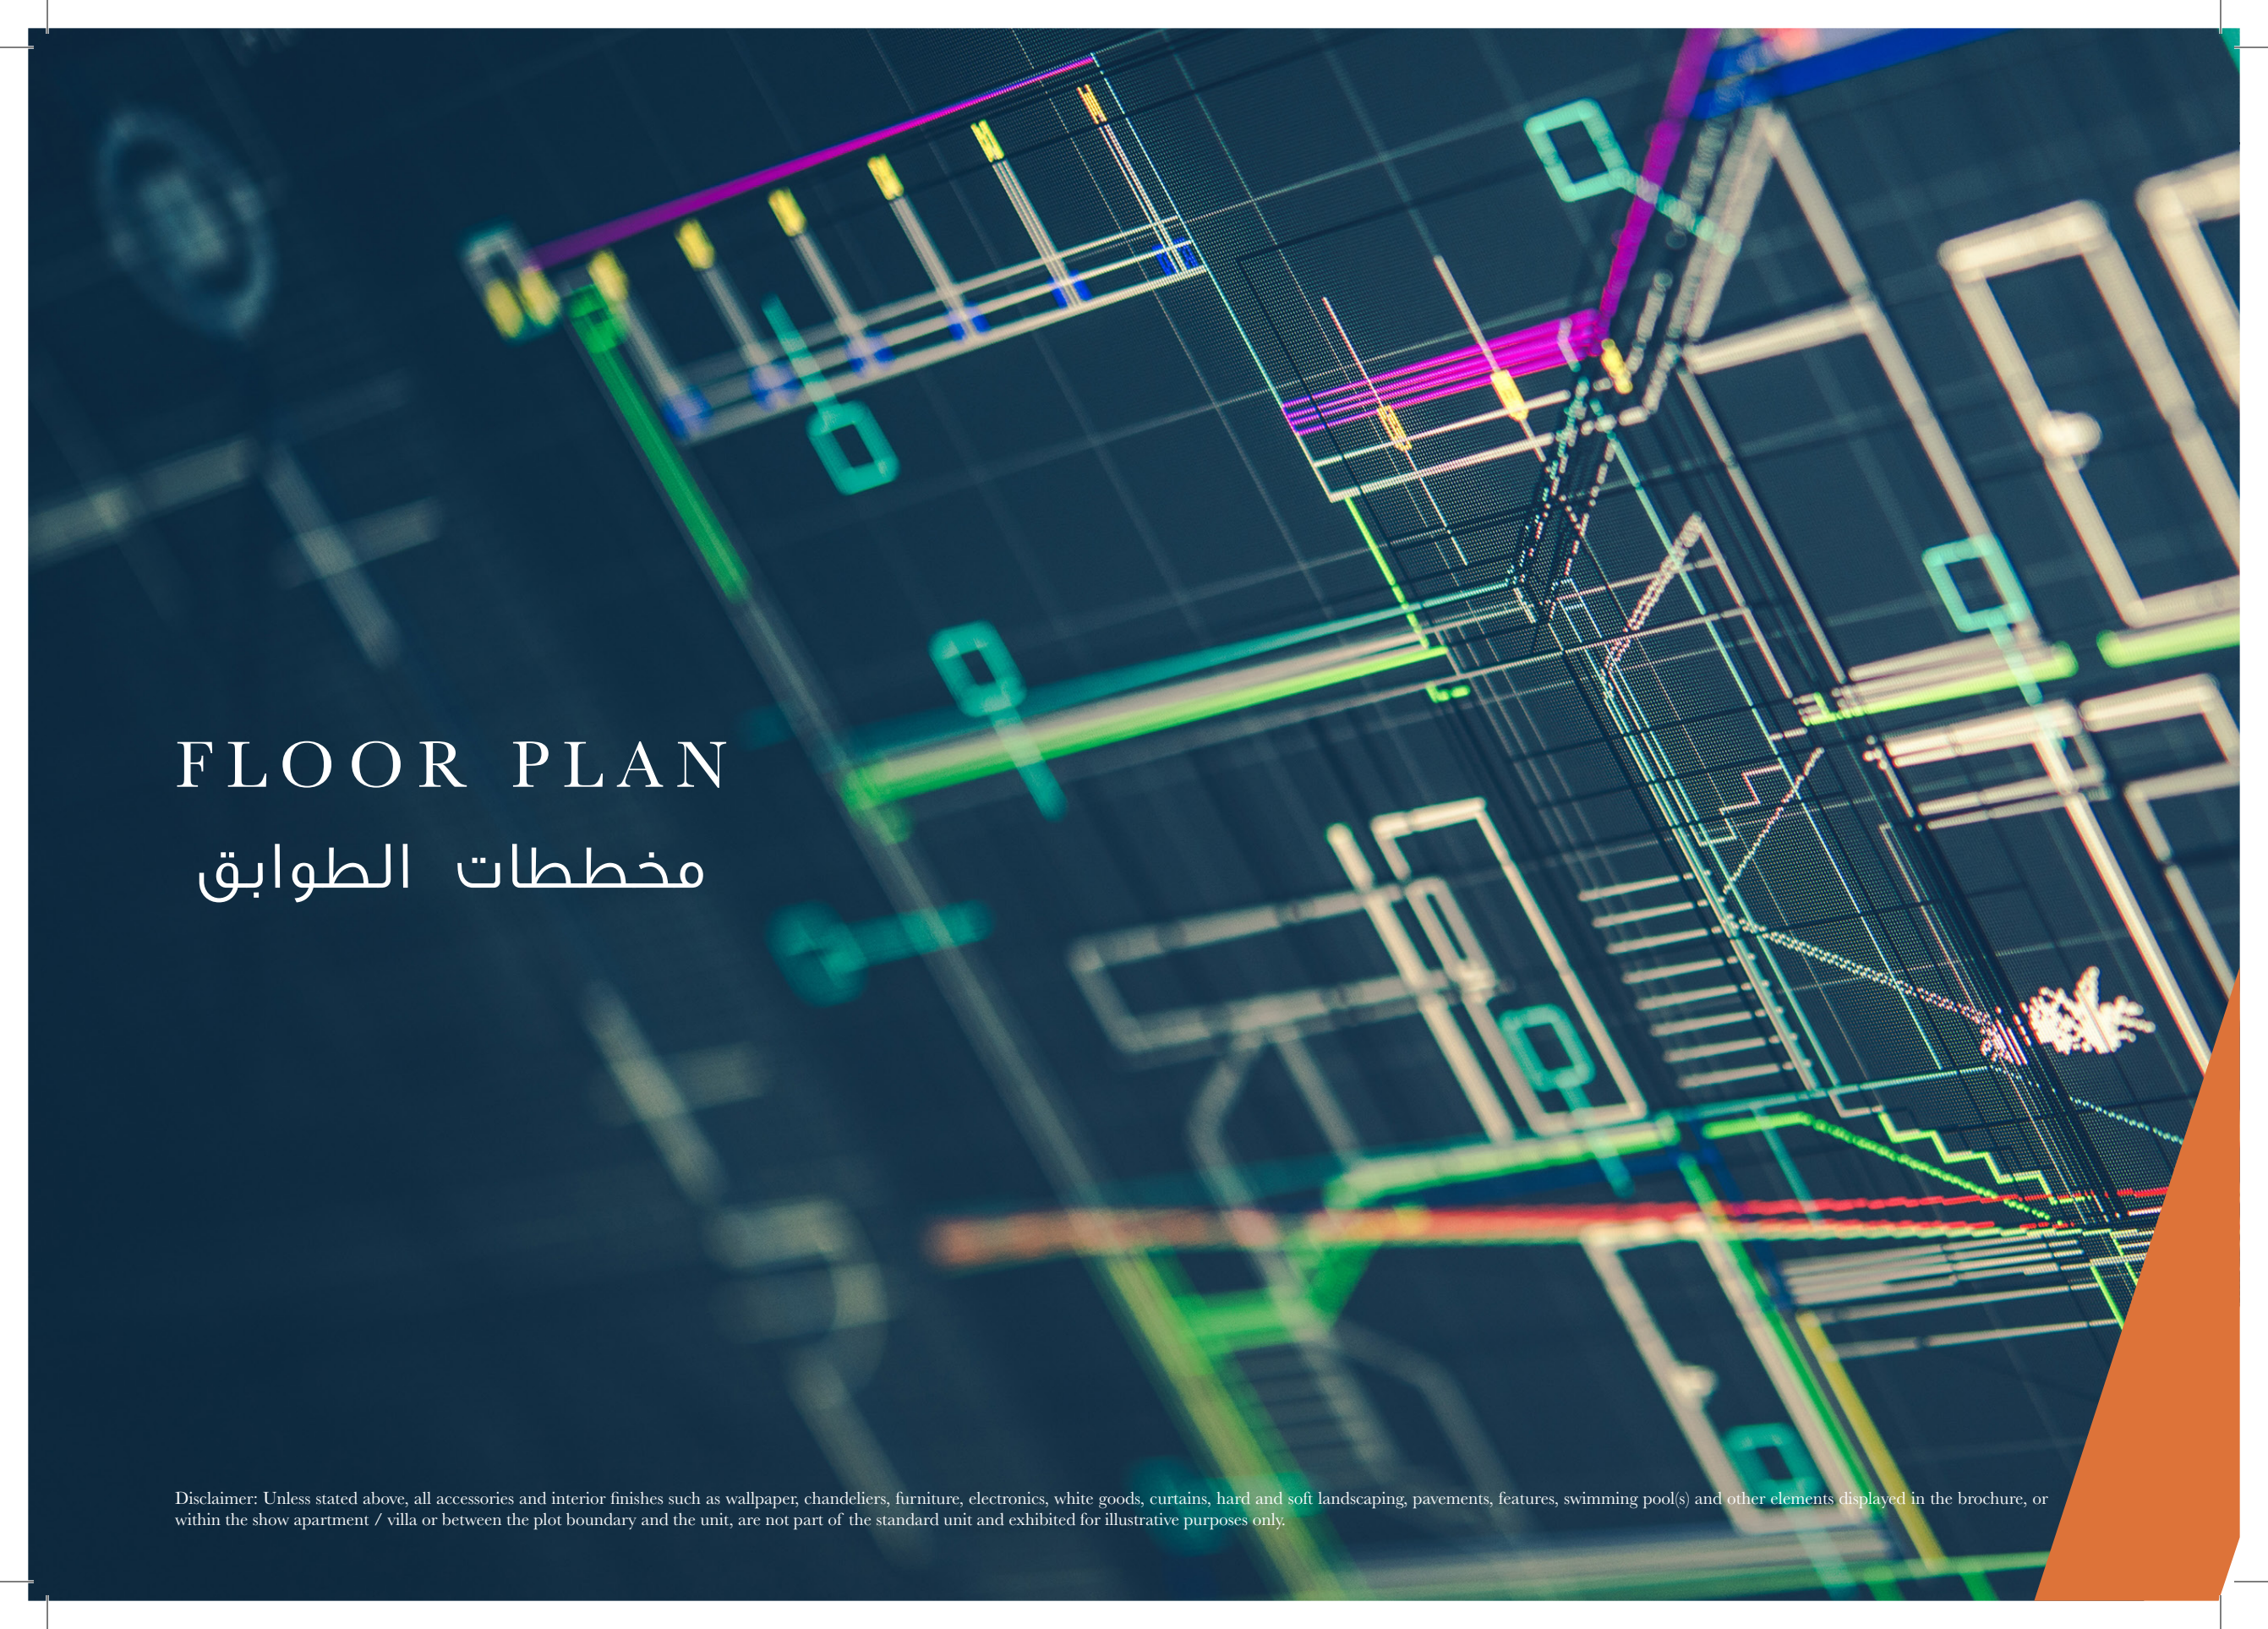

GROUND FLOOR PLAN

مخطط الطابق الارضي


إخلاء المسؤولية: ما لم يكون مذكور أعلاه، كل الأكسسوارات والتشطيبات الداخلية مثل ورق الحائط والثرثبات والمفروشات والأجهزة الإلكترونية والسلع البيضاء والستائر وتنسيق الحدائق والأرصفة والمميزات وأحواض السباحة وغيرها من العناصر المعروضة في البروشور، أو في شقة / فيلا العرض أو داخل حدود الأرض والوحدة، ليست جزءاً من الوحدة العادية وهي موجودة بهدف التوضيح فقط

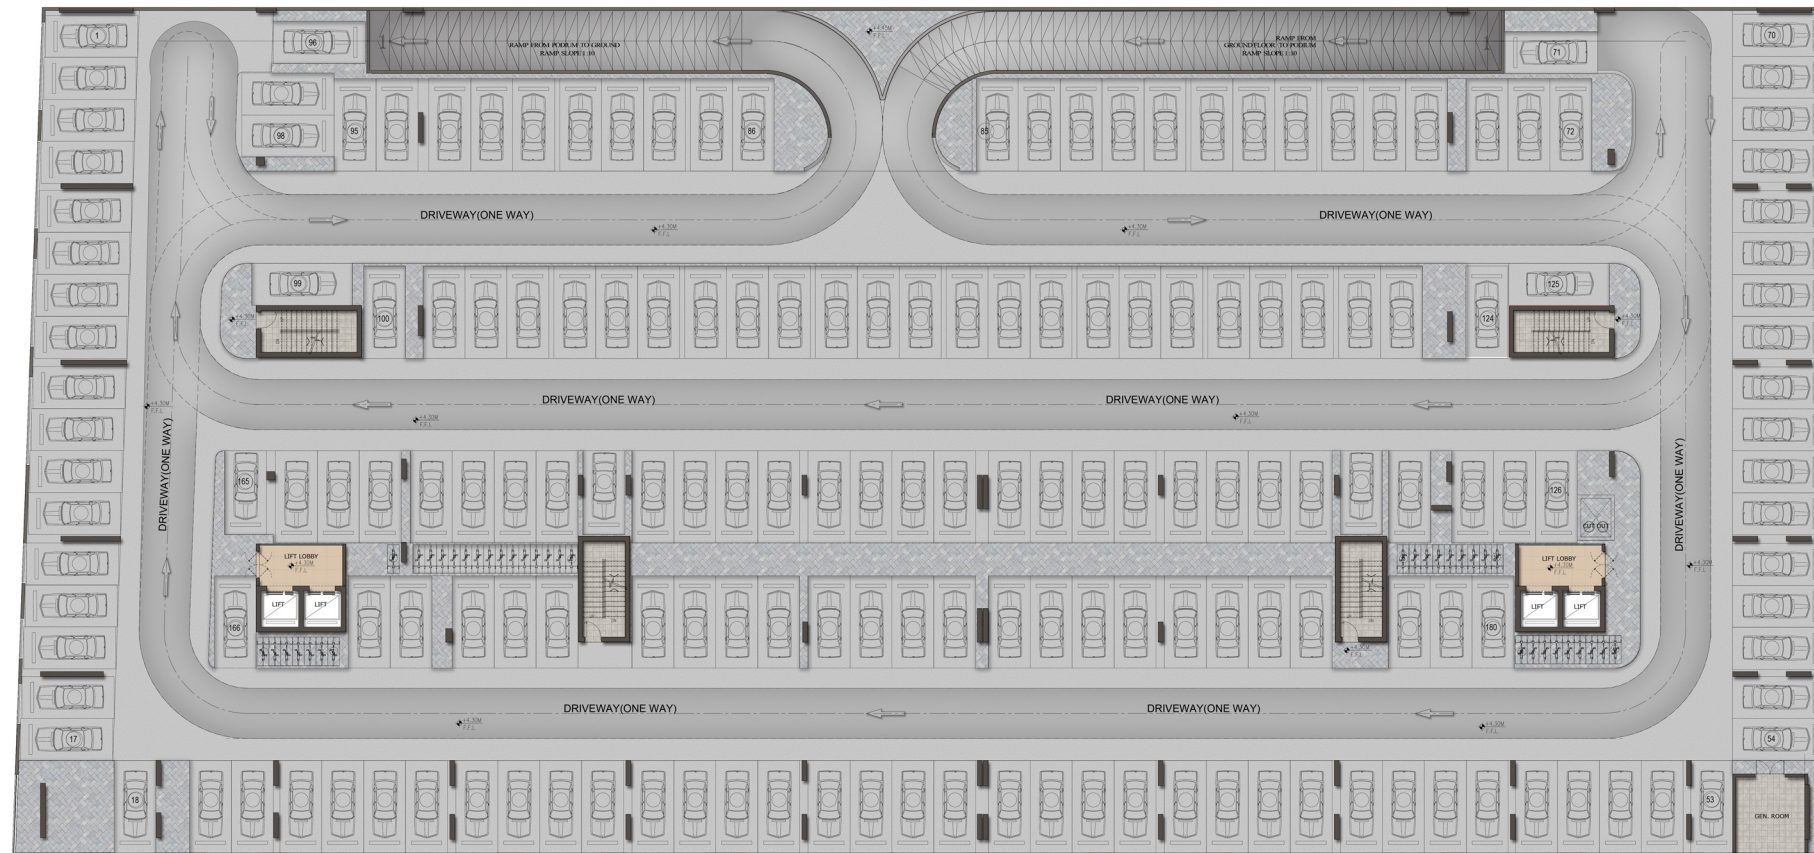

PODIUM FLOOR PLAN

مخطط البوديوم

Disclaimer: Unless stated above, all accessories and interior finishes such as wallpaper, chandeliers, furniture, electronics, white goods, curtains, hard and soft landscaping, pavements, features, swimming pool(s) and other elements displayed in the brochure, or within the show apartment / villa or between the plot boundary and the unit, are not part of the standard unit and exhibited for illustrative purposes only.

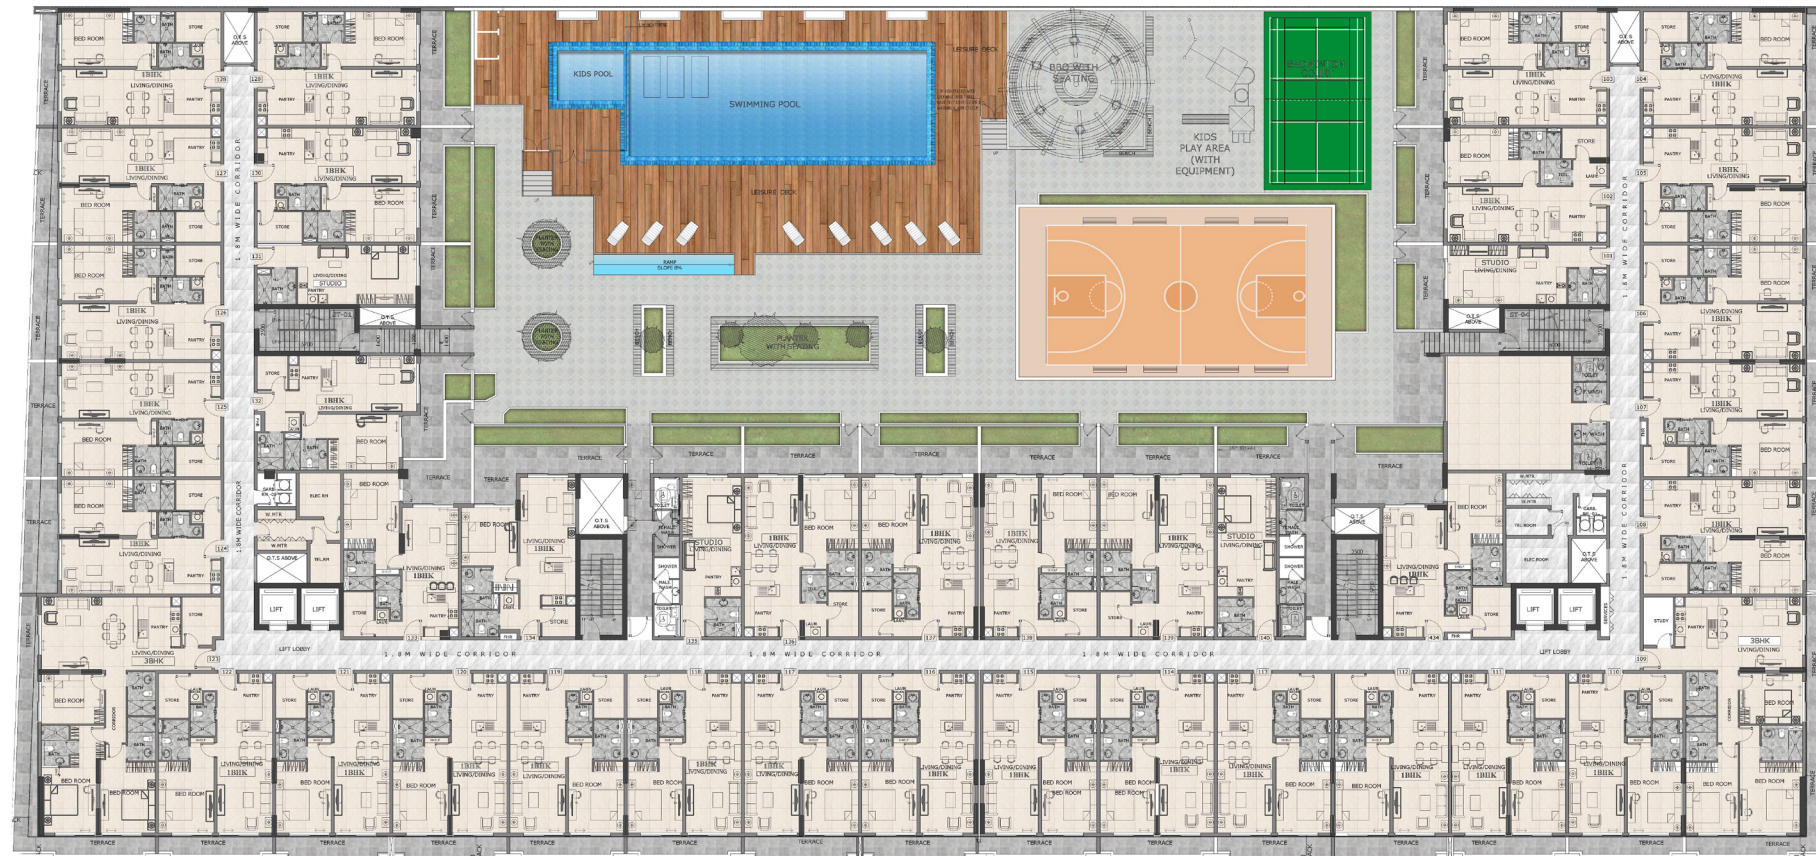

FIRST FLOOR PLAN

مخطط الطابق الاول


إخلاء المسؤولية: ما لم يكون مذكور أعلاه، كل الأكسسوارات والتشطيبات الداخلية مثل ورق الحائط والثرثبات والمفروشات والأجهزة الإلكترونية والسلع البيضاء والستائر وتنسيق الحدائق والأرصفة والمميزات وأحواض السباحة وغيرها من العناصر المعروضة في البروشور، أو في شقة / فيلا العرض أو داخل حدود الأرض والوحدة، ليست جزءاً من الوحدة العادية وهي موجودة بهدف التوضيح فقط



SECOND FLOOR PLAN

مخطط الطابق الثاني


Disclaimer: Unless stated above, all accessories and interior finishes such as wallpaper, chandeliers, furniture, electronics, white goods, curtains, hard and soft landscaping, pavements, features, swimming pool(s) and other elements displayed in the brochure, or within the show apartment / villa or between the plot boundary and the unit, are not part of the standard unit and exhibited for illustrative purposes only.

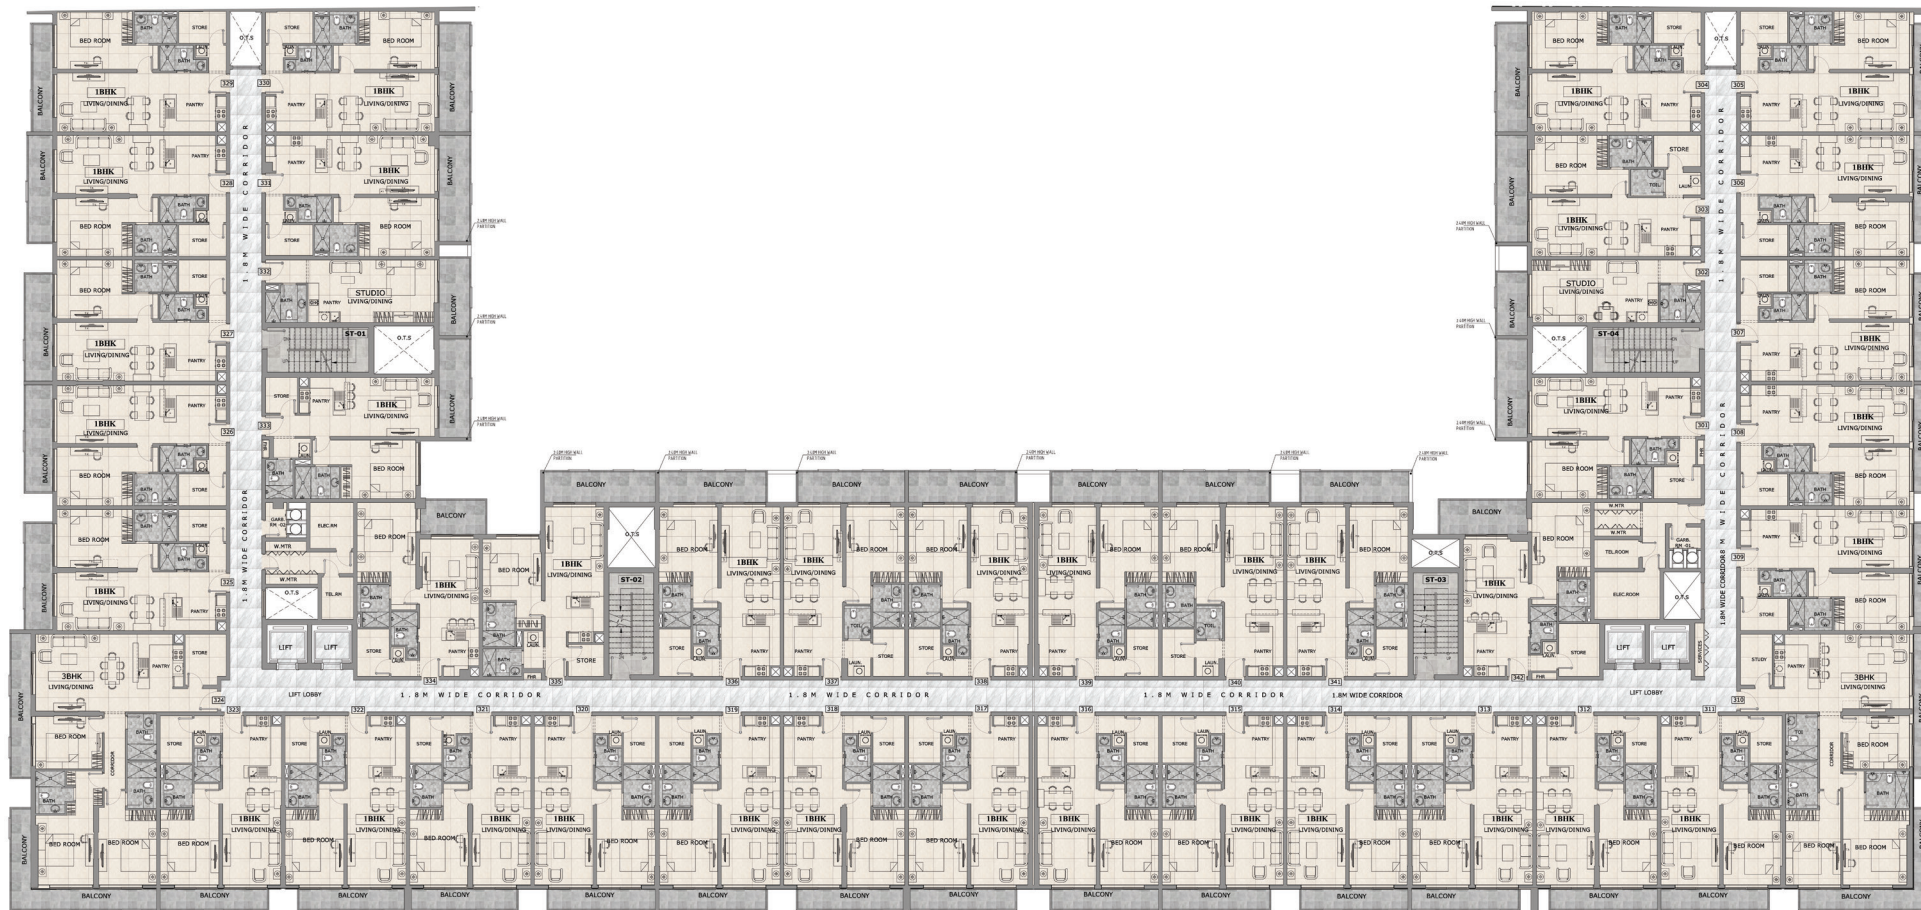

THIRD FLOOR PLAN

مخطط الطابق الثالث

إخلاء المسؤولية: ما لم يكون مذكور أعلاه، كل الأكسسوارات والتشطيبات الداخلية مثل ورق الحائط و الثريات و المفروشات و الأجهزة الالكترونية و السلع البيضاء و الستائر و تنسيق الحدائق و الارصفة والمميزات و احواض السباحة و غيرها من العناصر المعروضة في البروشور، او في شقة / فيلا العرض او داخل حدود الارض و الوحدة ، ليست جزءاً من الوحدة العادية وهي موجودة بهدف التوضيح فقط

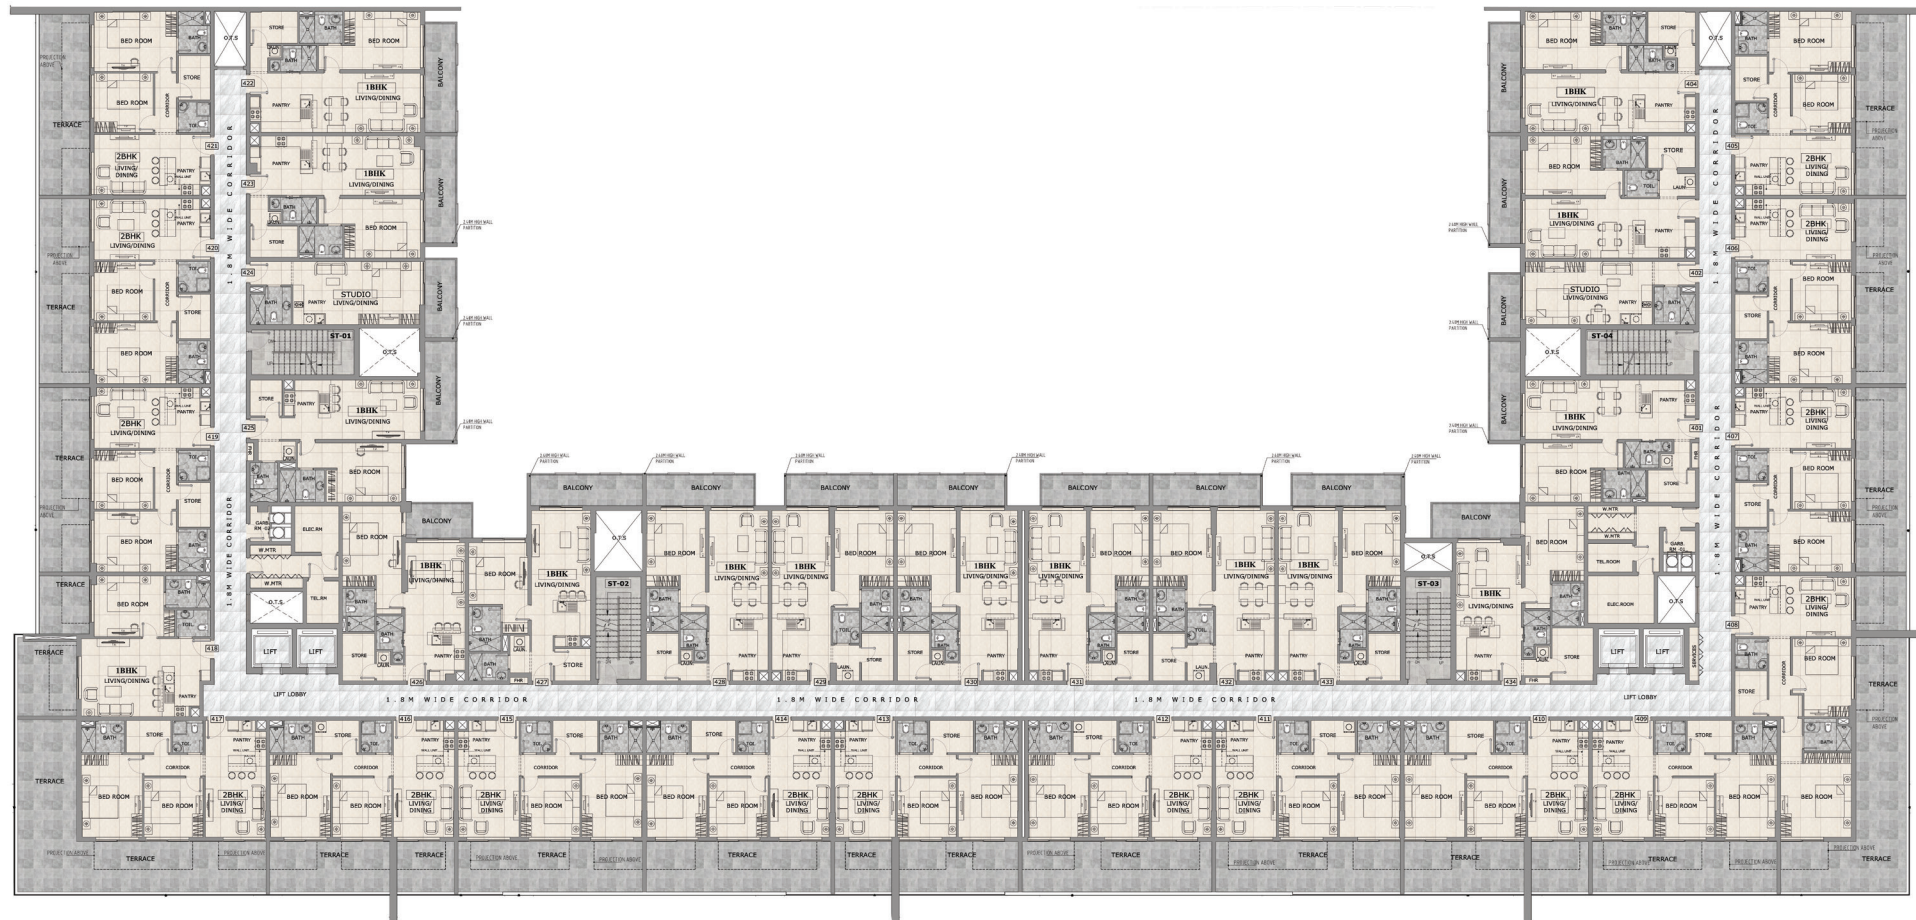

FOURTH FLOOR PLAN

مخطط الطابق الرابع

Disclaimer: Unless stated above, all accessories and interior finishes such as wallpaper, chandeliers, furniture, electronics, white goods, curtains, hard and soft landscaping, pavements, features, swimming pool(s) and other elements displayed in the brochure, or within the show apartment / villa or between the plot boundary and the unit, are not part of the standard unit and exhibited for illustrative purposes only.



FIFTH FLOOR PLAN

مخطط الطابق الخامس

إخلاء المسؤولية: ما لم يكون مذكور أعلاه، كل الأكسسوارات والتشطيبات الداخلية مثل ورق الحائط والثرثبات والمفروشات والأجهزة الإلكترونية والسلع البيضاء والستائر وتنسيق الحدائق والأرصفة والمميزات وأحواض السباحة وغيرها من العناصر المعروضة في البروشور، أو في شقة / فيلا العرض أو داخل حدود الأرض والوحدة، ليست جزءاً من الوحدة العادية وهي موجودة بهدف التوضيح فقط